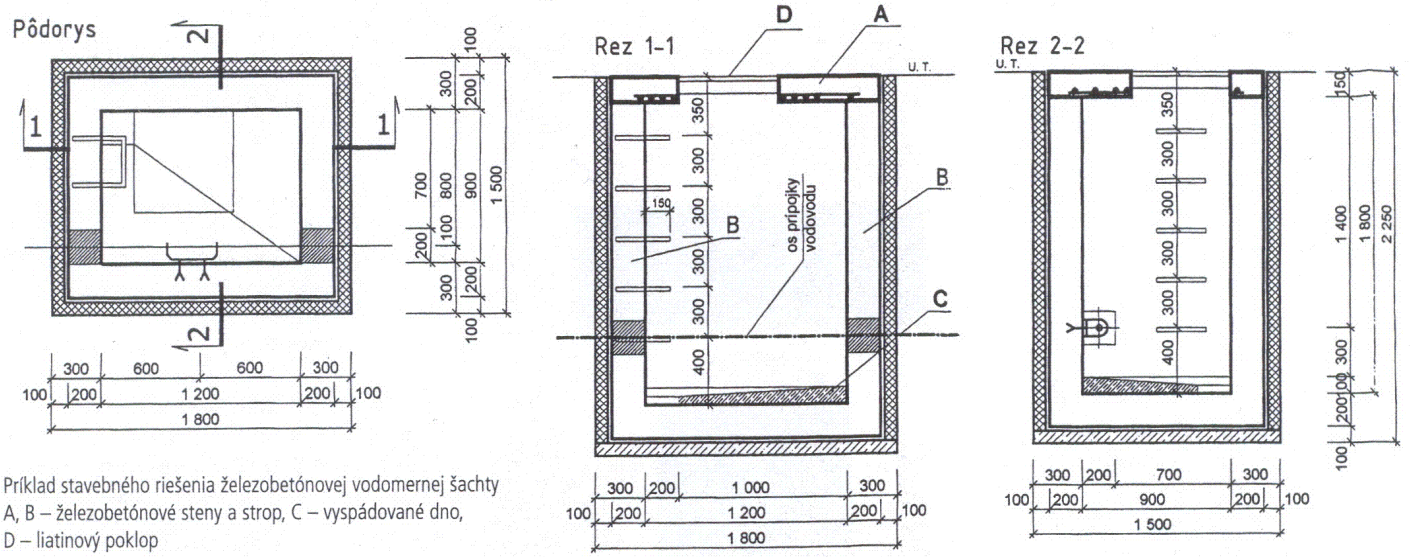


Príklad stavebného riešenia železobetónovej vodomernej šachty
A, B – železobetónové steny a strop, C – vyspádované dno,
D – liatinový poklop